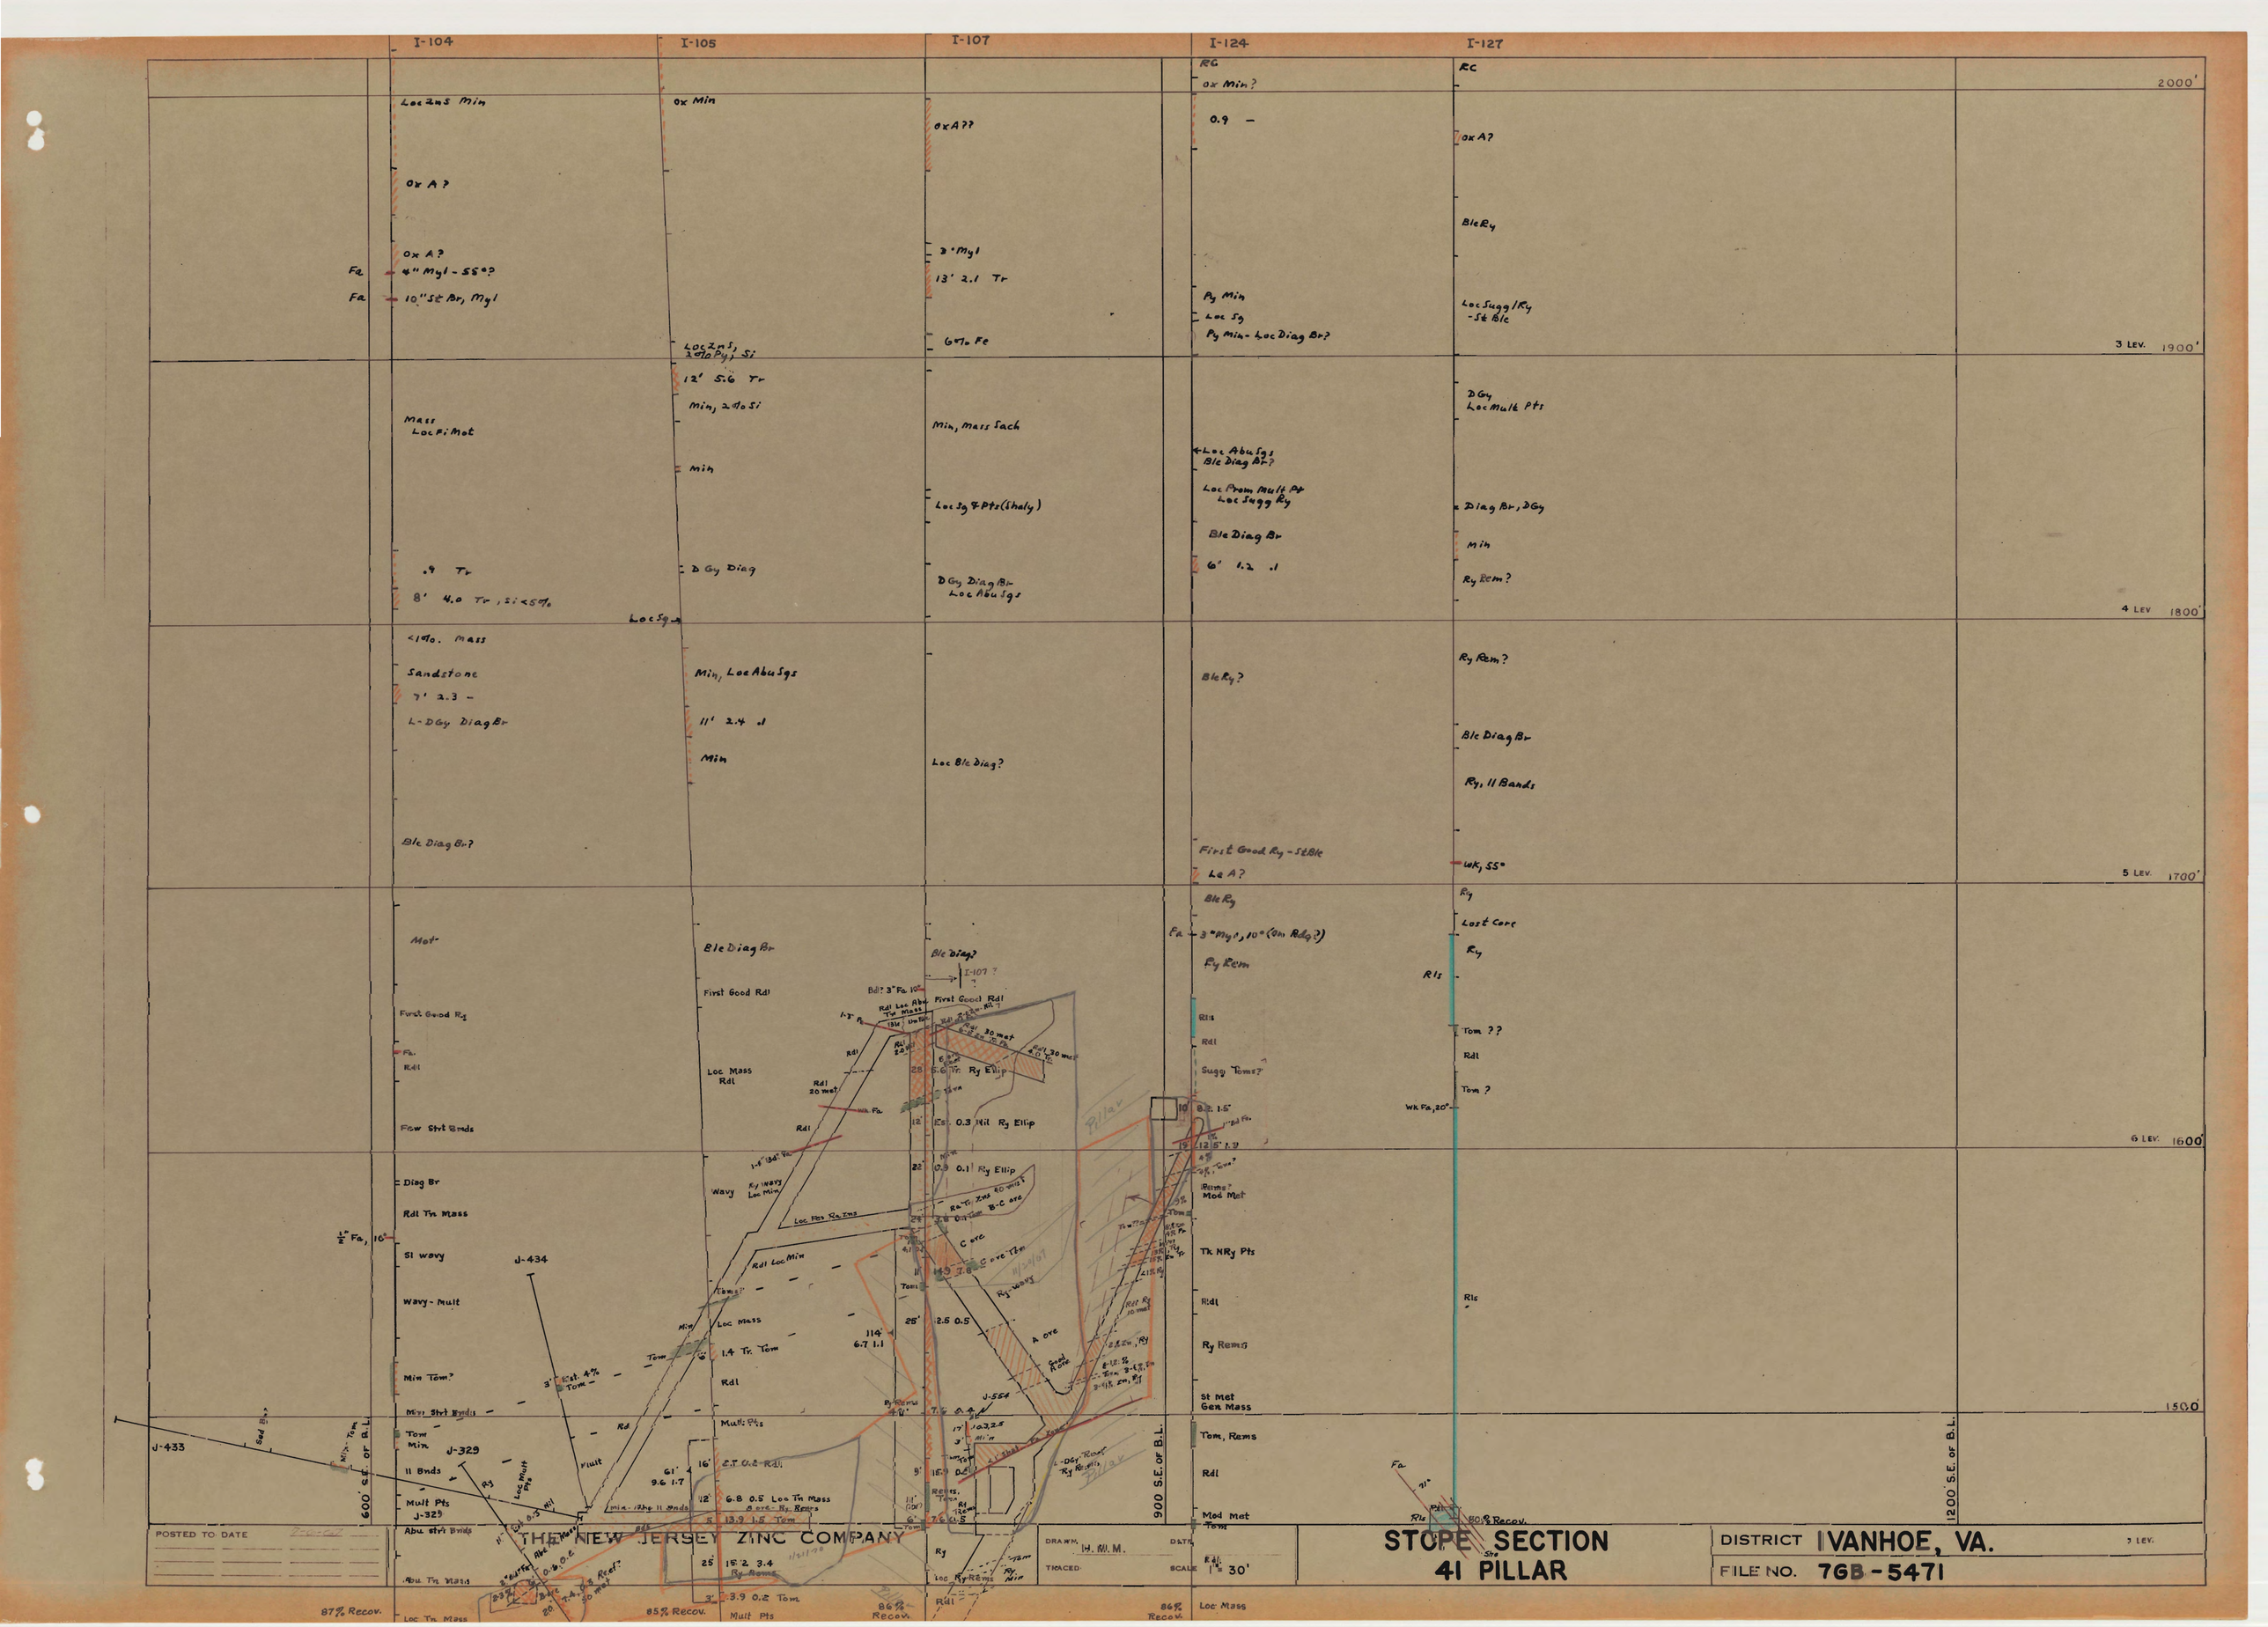
I-104
I-105
I-107
I-124
I-127
2000'
3 LEV. 1900'
4 LEV 1800'
5 LEV. 1700'
6 LEV. 1600'
1500'
7 LEV.
600' S.E. of B.L.
900 S.E. of B.L.
1200' S.E. of B.L.
J-434
J-329
J-433
J-554
87% Recov.
85% Recov.
86% Recov.
86% Recov.
80% Recov.
POSTED TO DATE
THE NEW JERSEY ZINC COMPANY
DRAWN H. W. M.
TRACED
SCALE 1" = 30'
STOPE SECTION
41 PILLAR
DISTRICT IVANHOE, VA.
FILE NO. 7GB-5471